






□40x40mm角柱

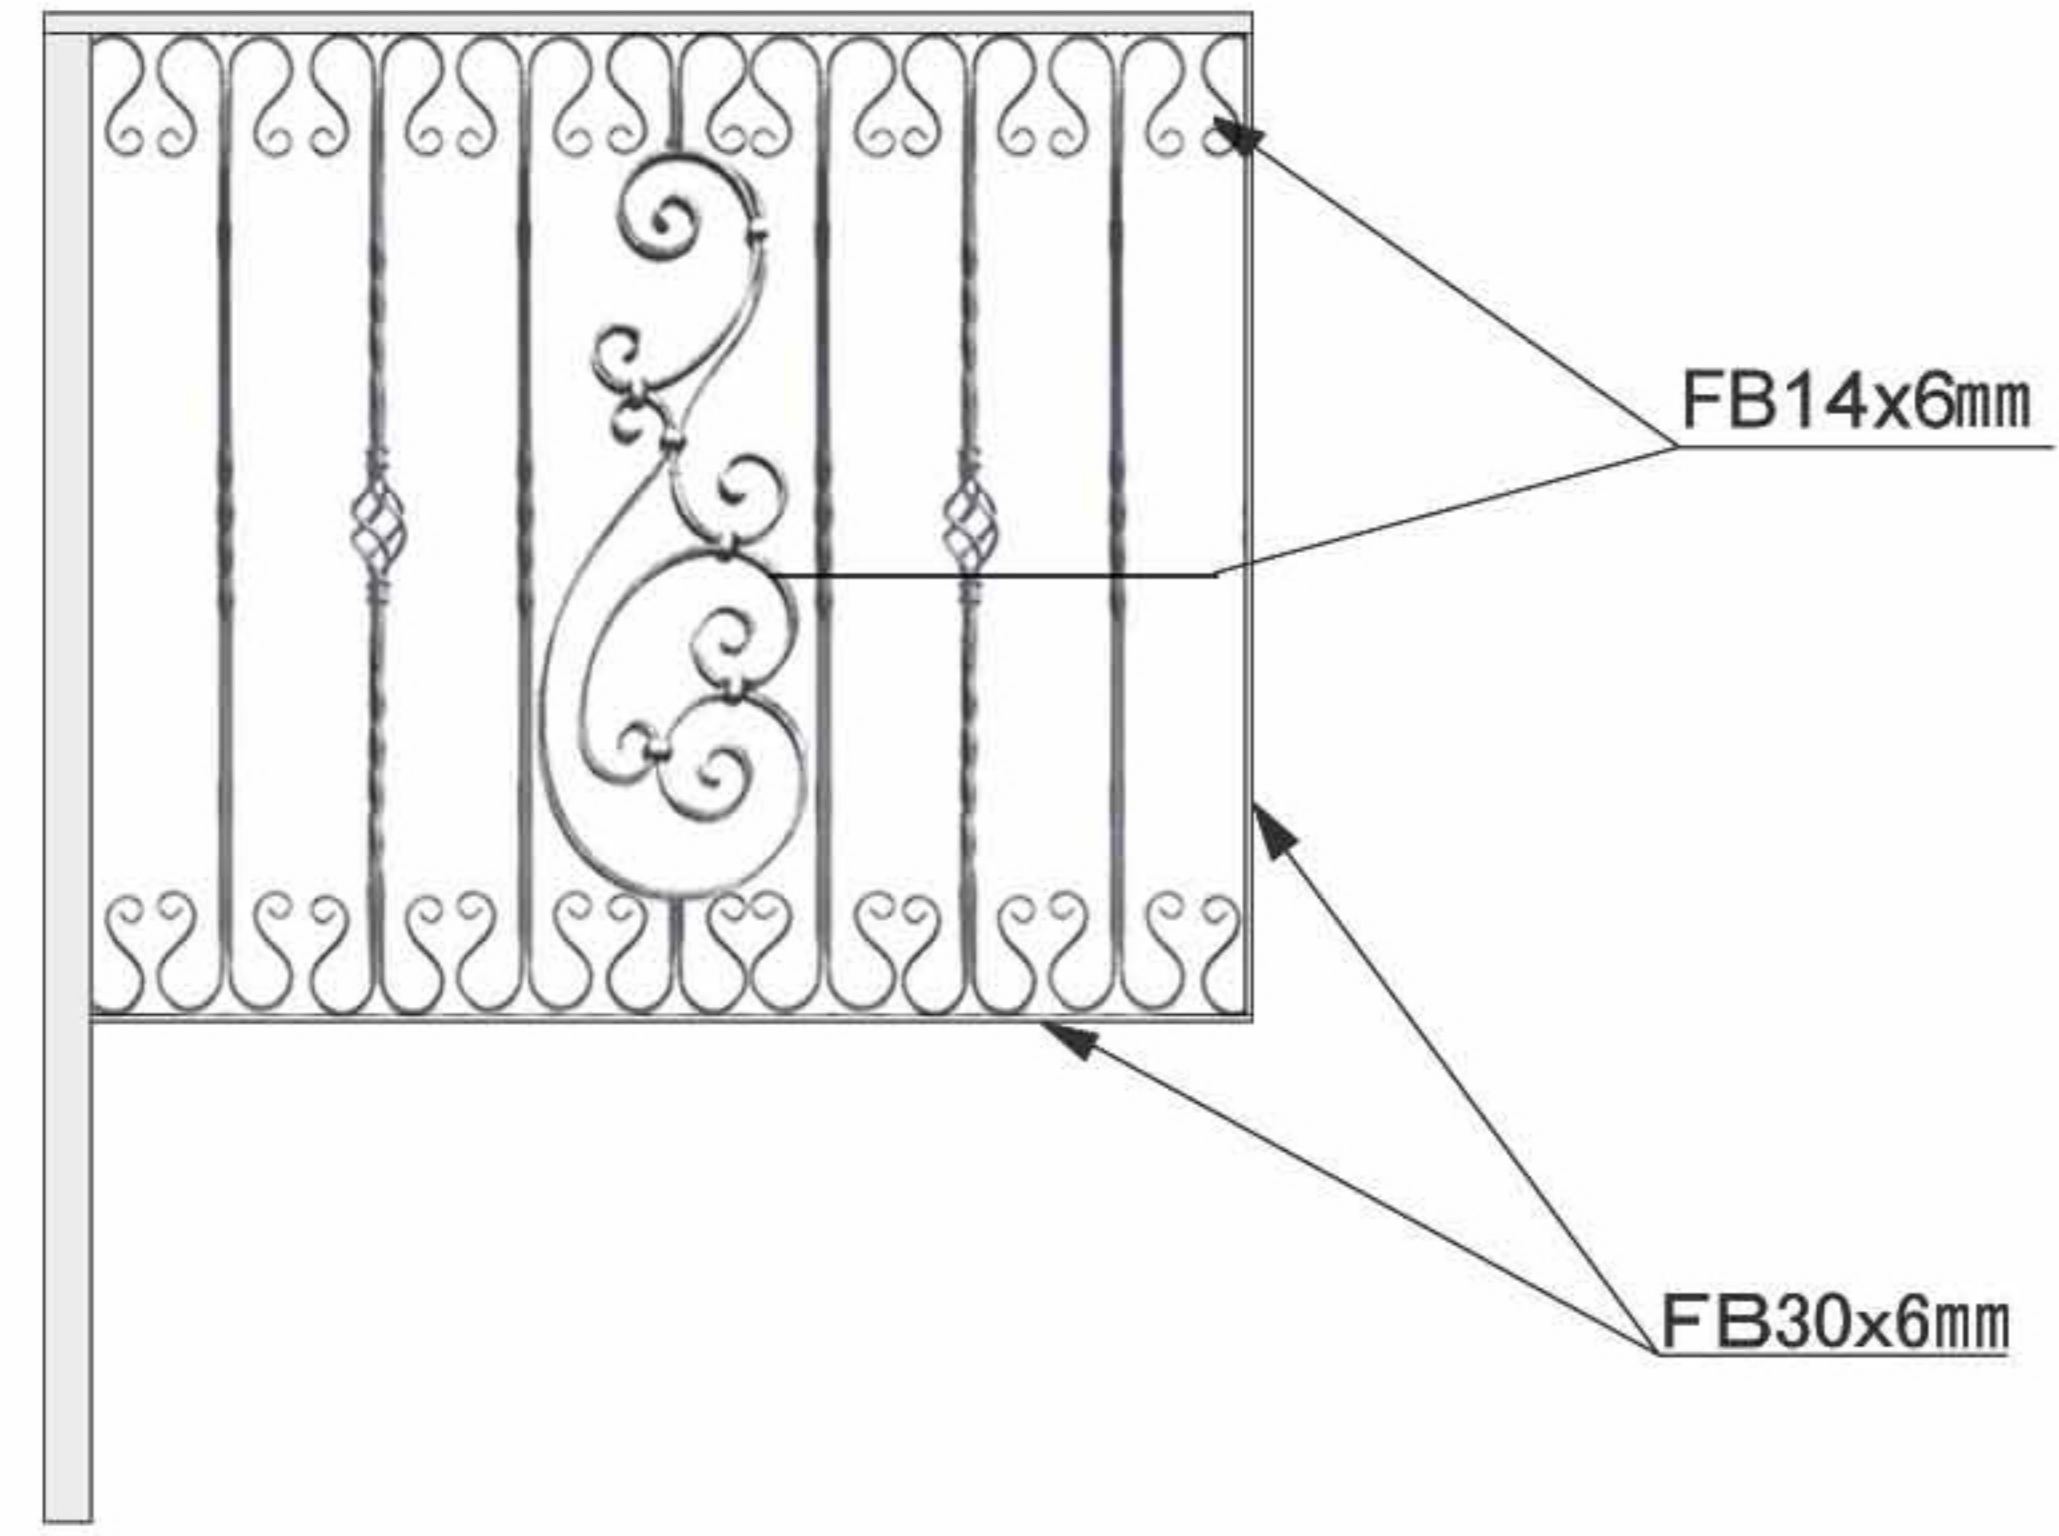

■14x14mm角棒

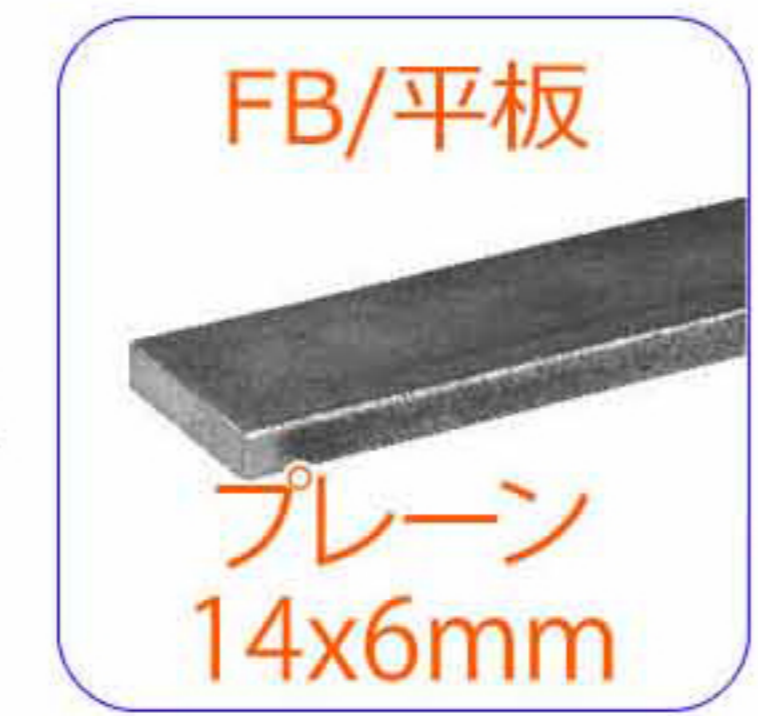

48x12mmハンドレール

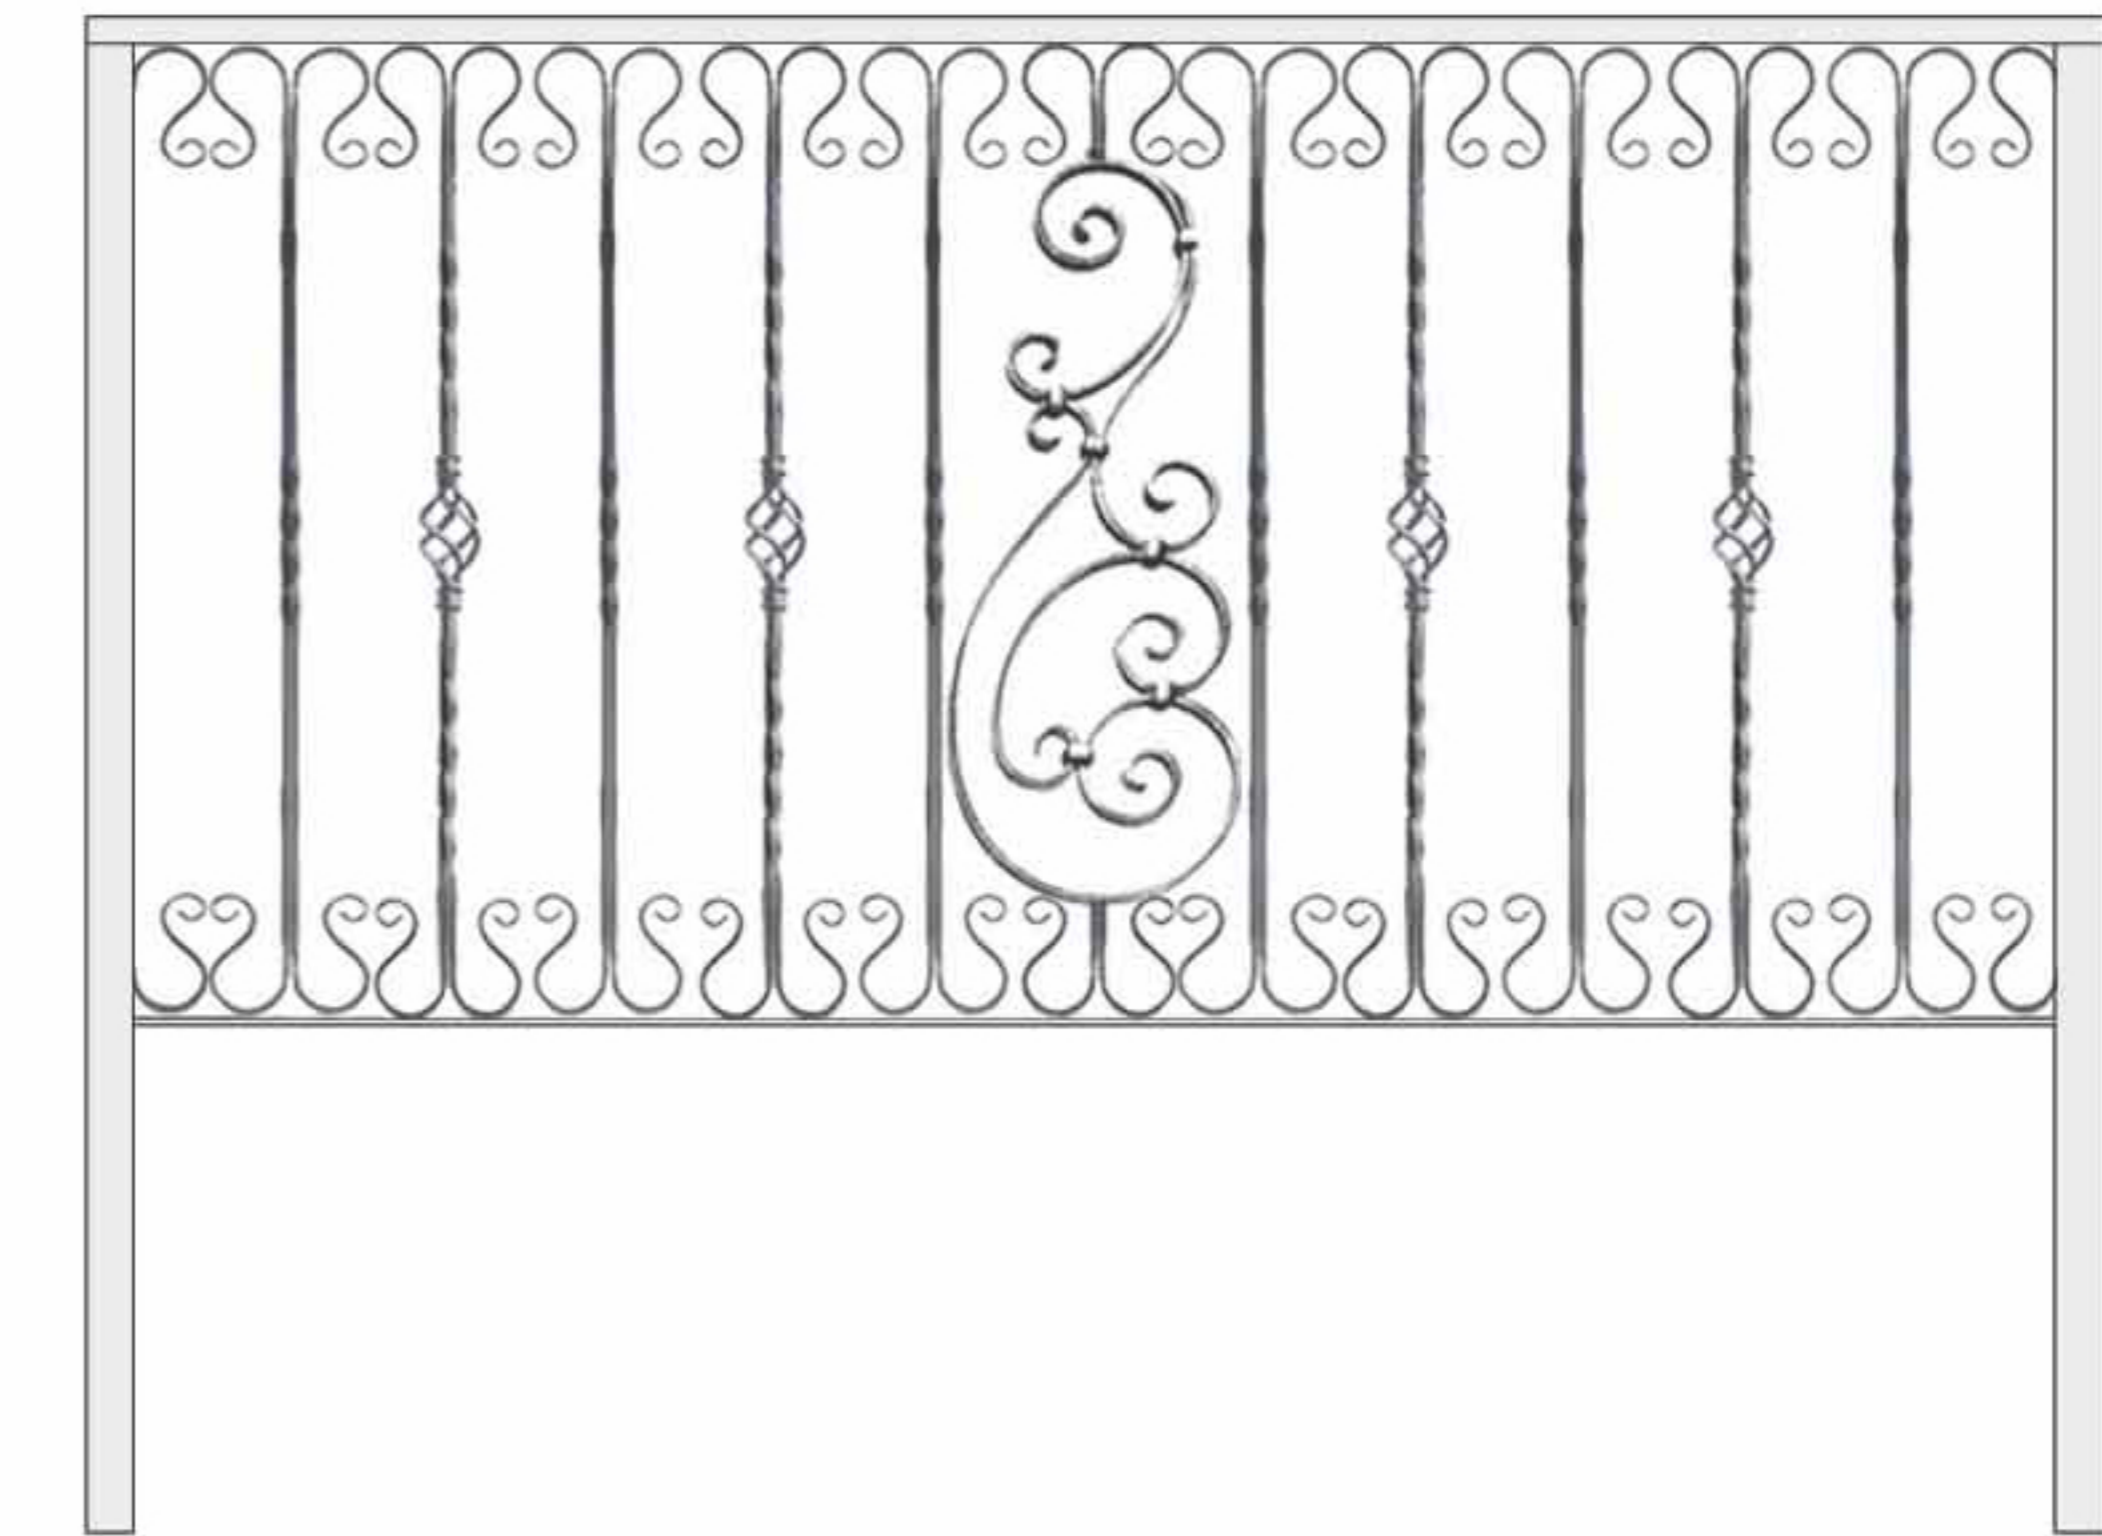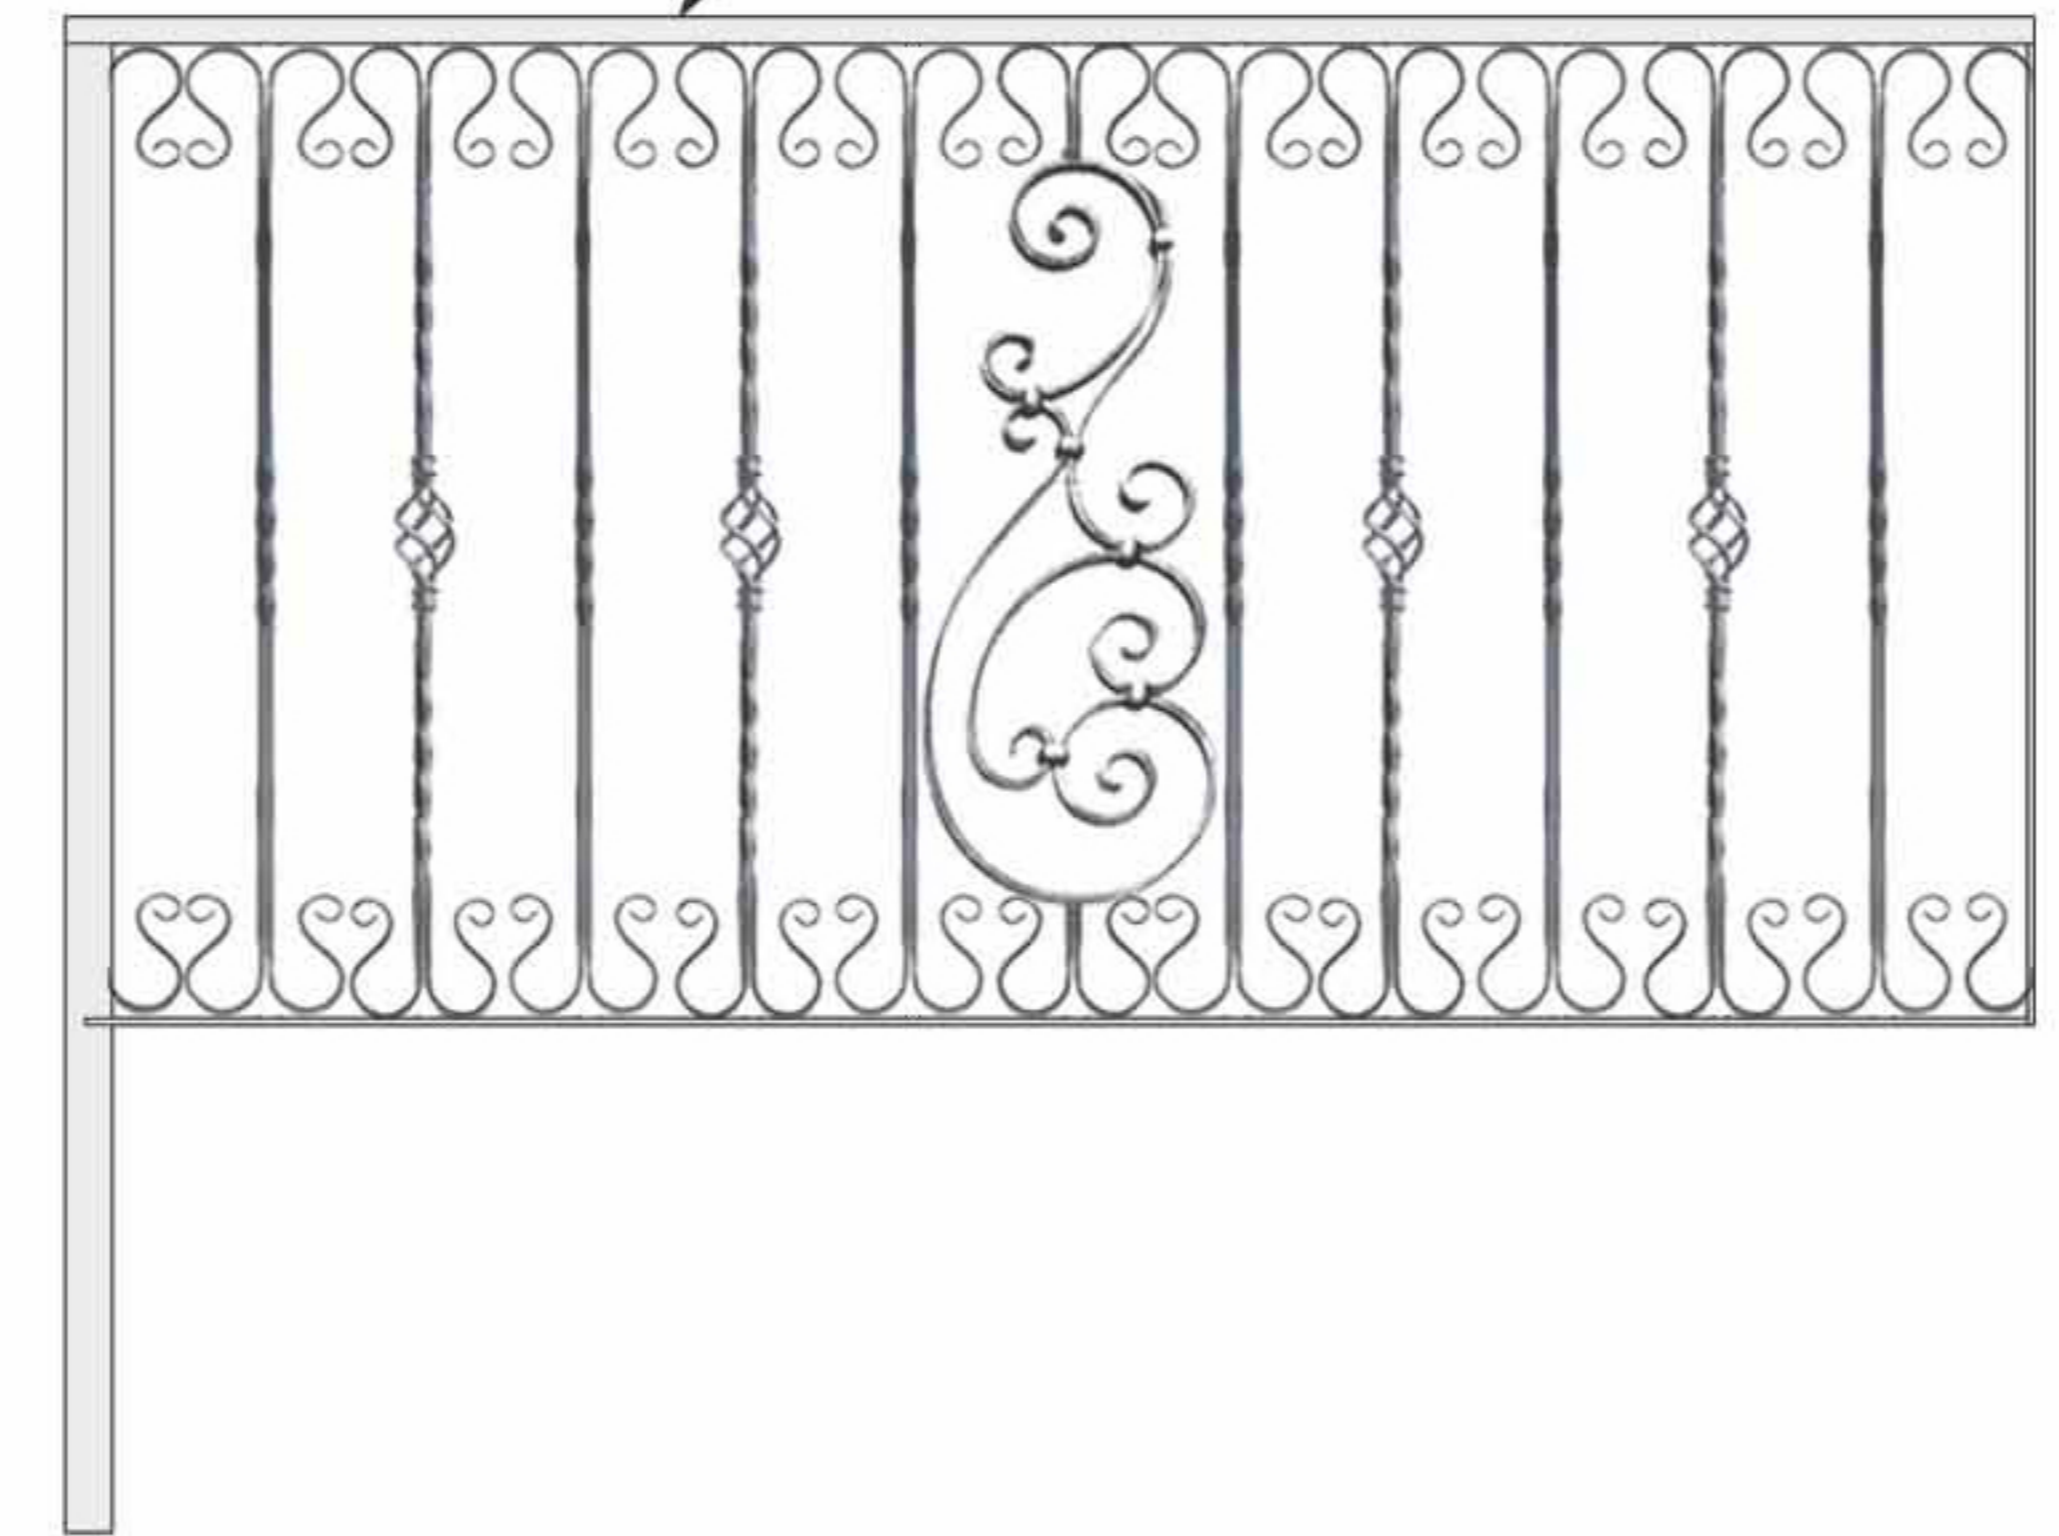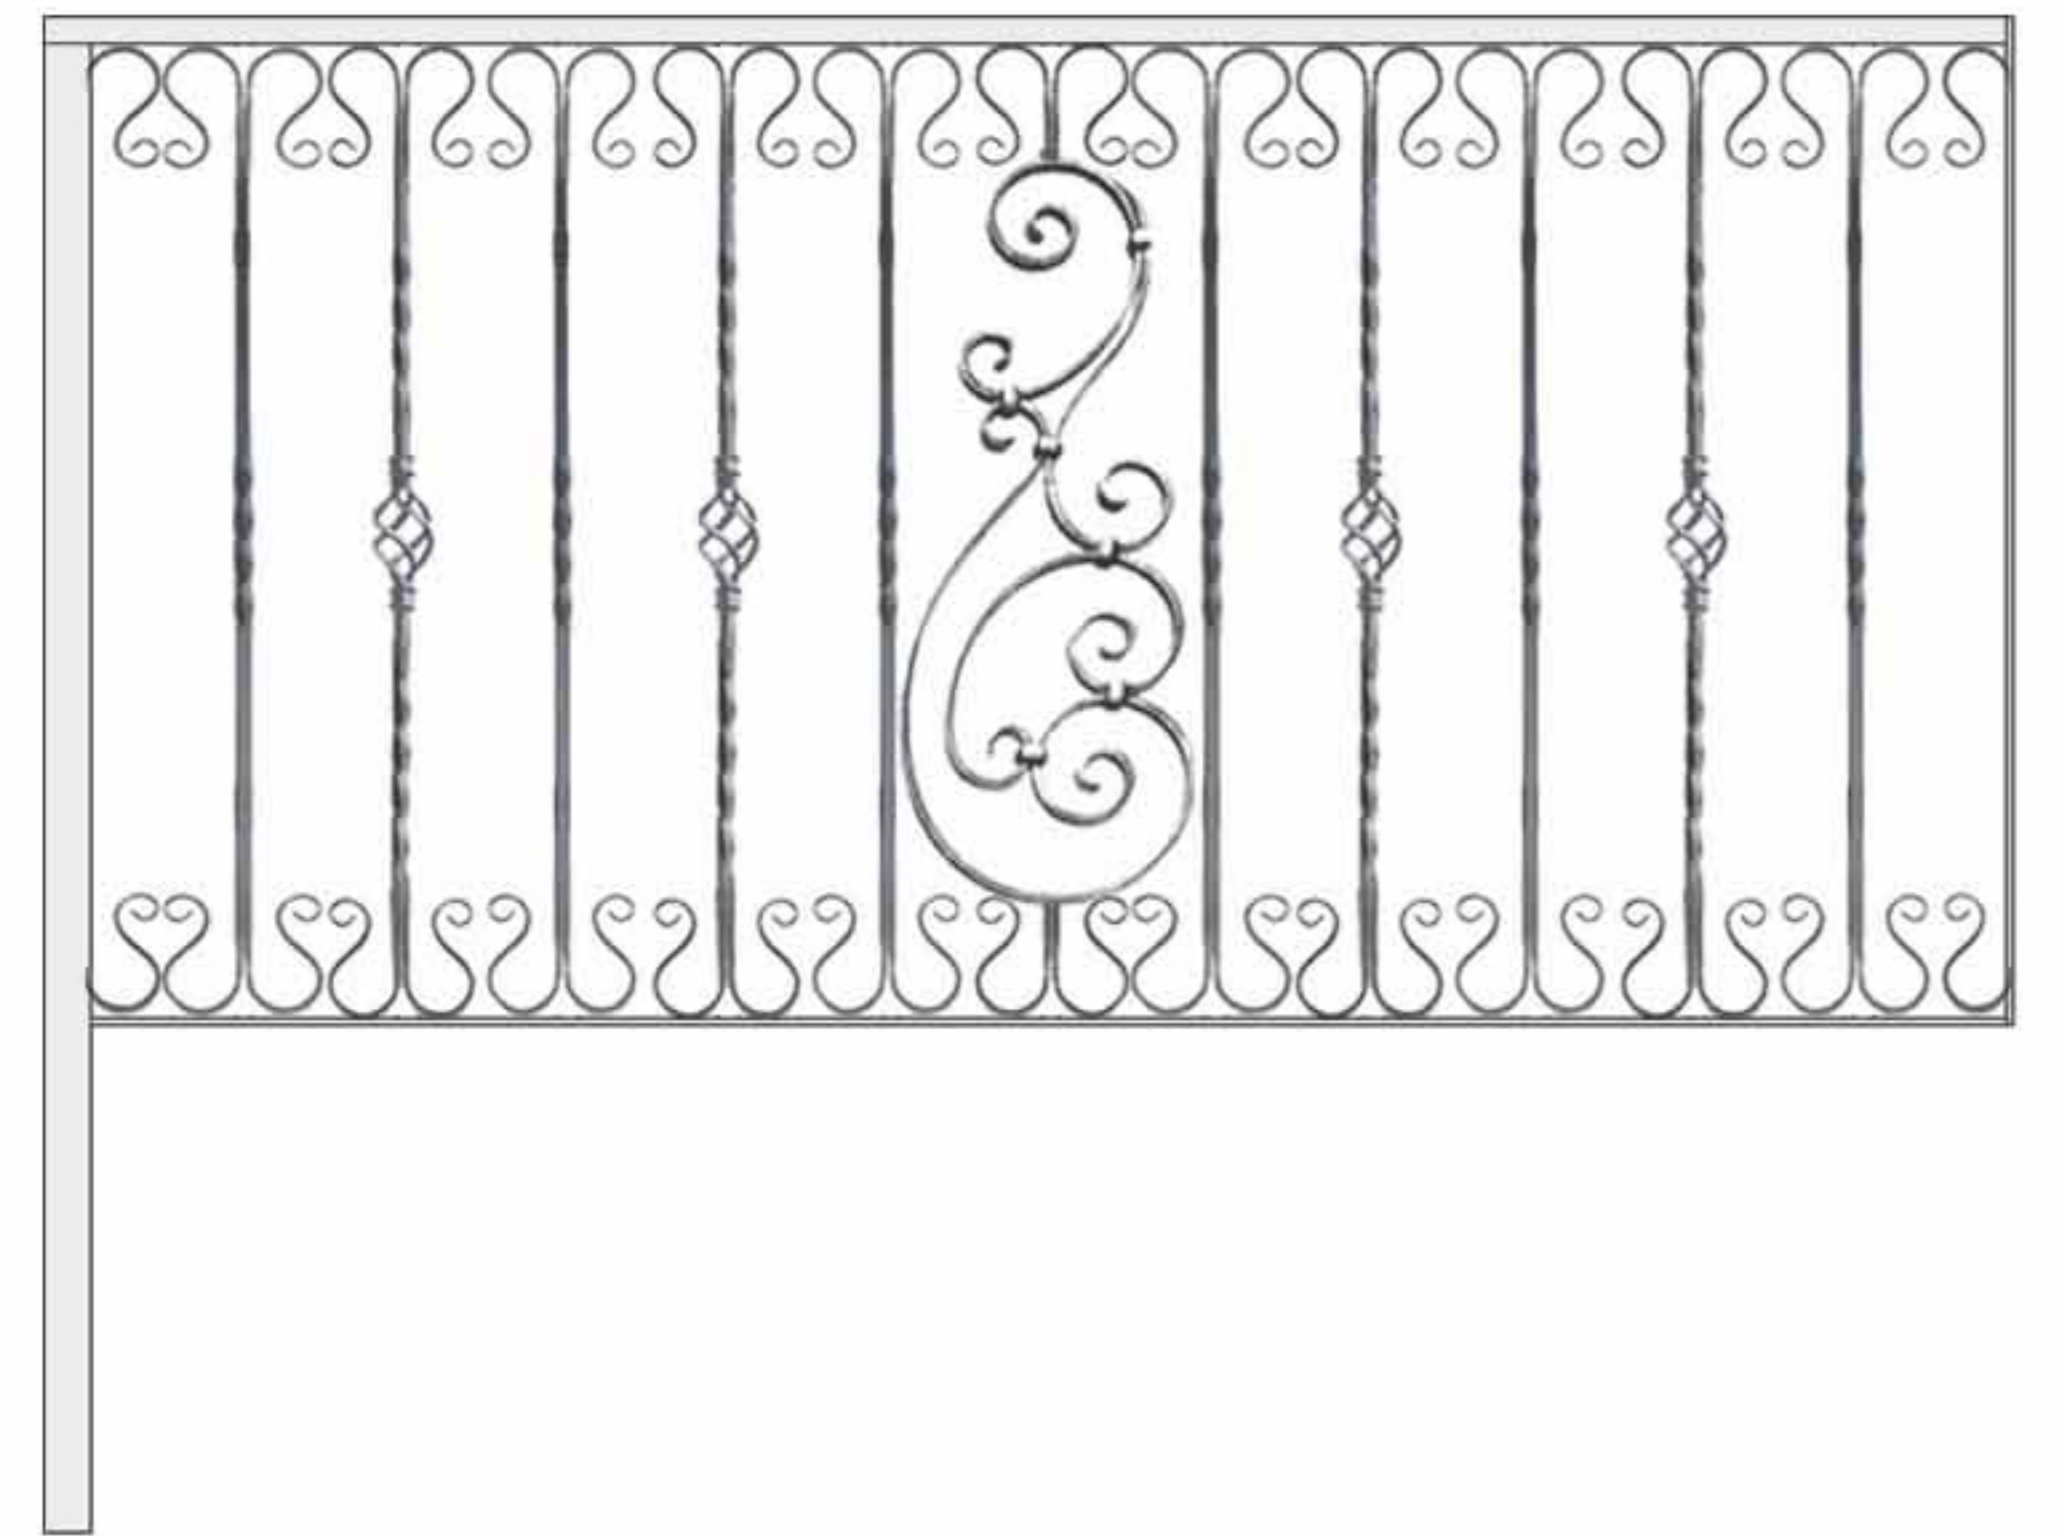

□注意事項□

- ・商品はハンドメイド製作の為、イメージと若干違う場合がございます。
- ・亜鉛メッキ加工の際に、±2mm程度の誤差が出る場合がございます。
- ・装飾パーツについては在庫状況により変更になる場合がございます。
- ・工場製品のような仕上がりではなくハンドメイドの風合いがある仕上がりです。

「図面の最終確認は必ずお客様にてご確認頂きます様よろしくお願い致します。」



正面左側
エクステリアフェンス デザイン詳細